



Aan de verkooptekeningen kunnen geen rechten worden ontleend.
De indelingen, maatvoeringen en weergegeven materialen zijn indicatief
en kunnen afwijken van de werkelijke uitvoering.

**waske
mar**
GENIETEN
VAN RUST &
RUIMTE IN



Verkooptekeningen

Levensloopbestendige tweekapper

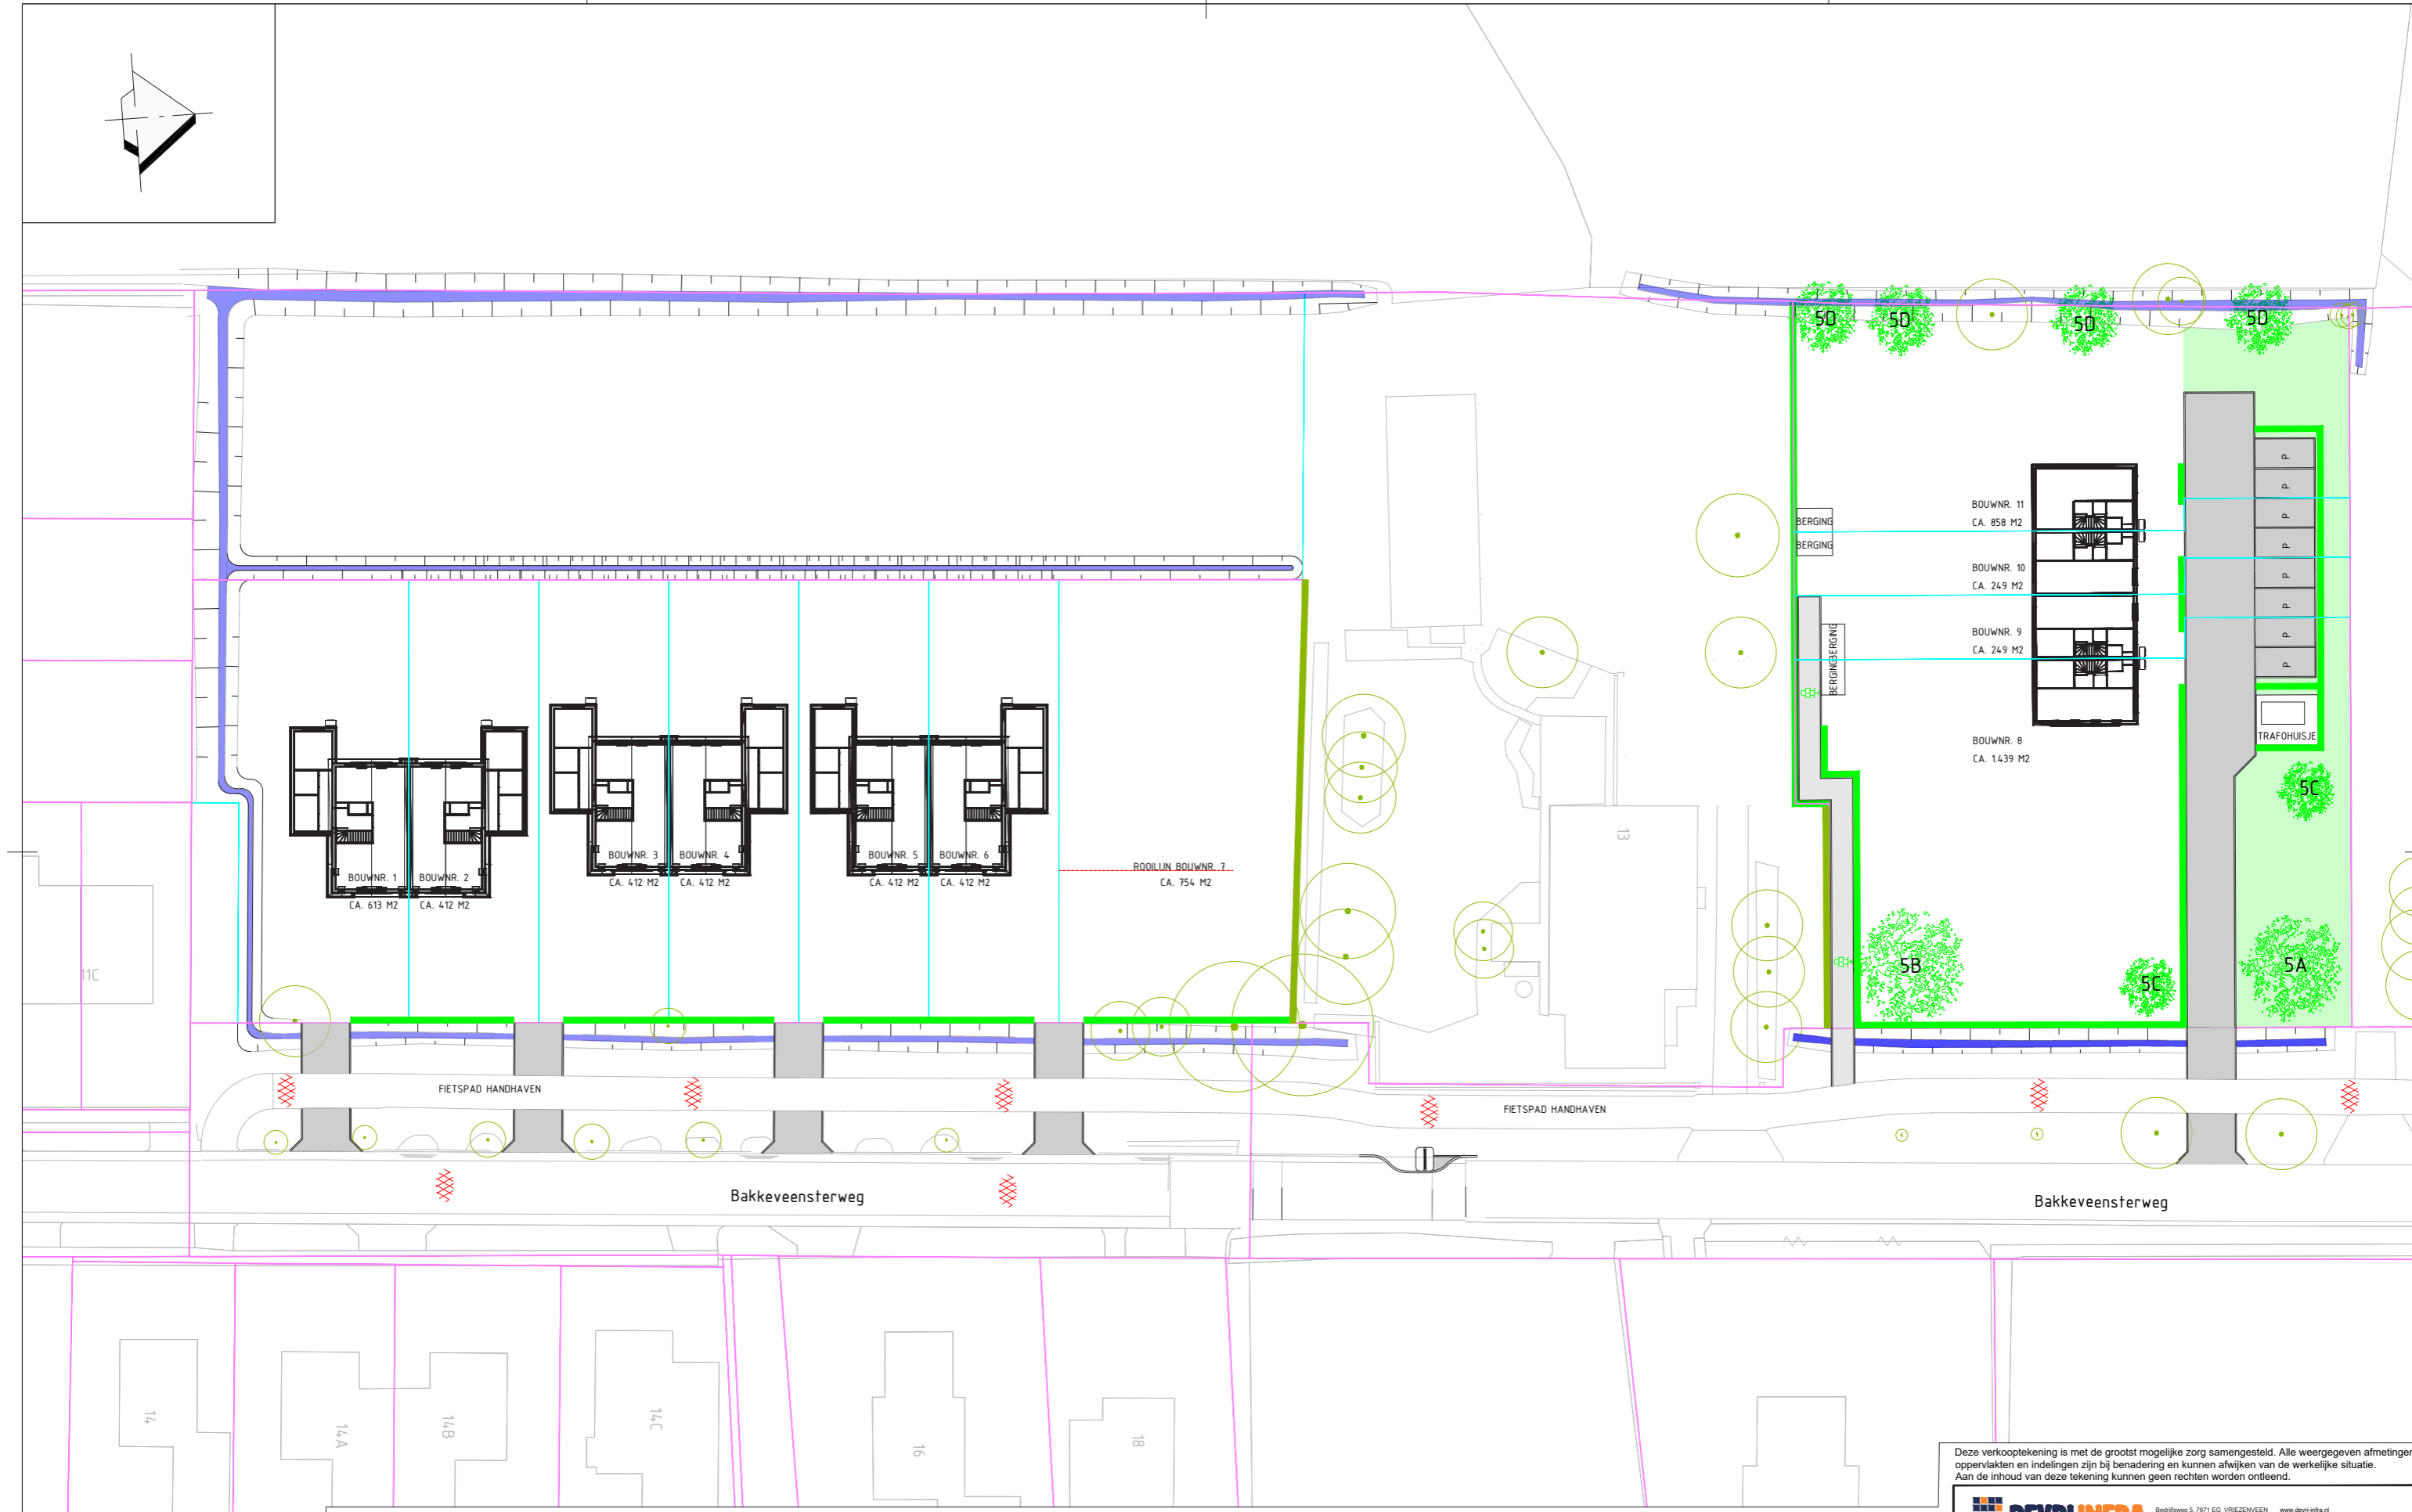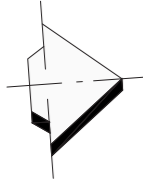


LEGENDA			
	BETONTEGELS		BESTAAND ASFALT
	BETONSTRAATSTEEN		BESTAAND MOLGOOT
	BESTAANDE/NIUWE SLOOT		BESTAANDE BOOM
	KADASTRALE GRENS		NIUWE PERCEELGRENS
	BESTAANDE HAAG HANDHAVEN		VELDESDOORN (ACER CAMPESTRE) PLANTMAAT 80-100 CM
	GAZON/GRAS		5A: WALNOOT (JUGLANS REGIA), PLANTMAAT 12/14
			5B: WINTERLINDE (TILIA CORDATA), PLANTMAAT 12/14
			5C: HOOGSTAM MALUS OF PYRUS, PLANTMAAT 8/10
			5D: ALNUS GLUTINOSA, VEREN MAAT 200/250

Deze verkooptekening is met de grootst mogelijke zorg samengesteld. Alle weergegeven afmetingen, oppervlakten en indelingen zijn bij benadering en kunnen afwijken van de werkelijke situatie. Aan de inhoud van deze tekening kunnen geen rechten worden ontleend.

		Bedrijfweg 5, 7871 EG VRIEZENVEEN Postbus 75, 7870 AB VRIEZENVEEN Tel. 0546 - 56 18 68		www.devri-infra.nl info@devri-infra.nl	
Project: Bakkeveensterweg 13 - Waskemeer					
Onderwerp: Verkooptekening					
Opdrachtgever: Kroon B.V.					
Getekend:	S. Kragt	Schaal:	1:250	Tekeningnummer:	22320-D5-681
Gecontroleerd:	R.L.M. Zijlstra	Formaat:	A1	Bladnummer:	1.1
Datum:	20-08-2025	Status:	Definitief		

T:\Projecten\22320-Kroon B.V. - Bakkeveensterweg 13 - Waskemeer\4.01-Verkooptekening\22320-D5-681-Verkooptekening.dwg

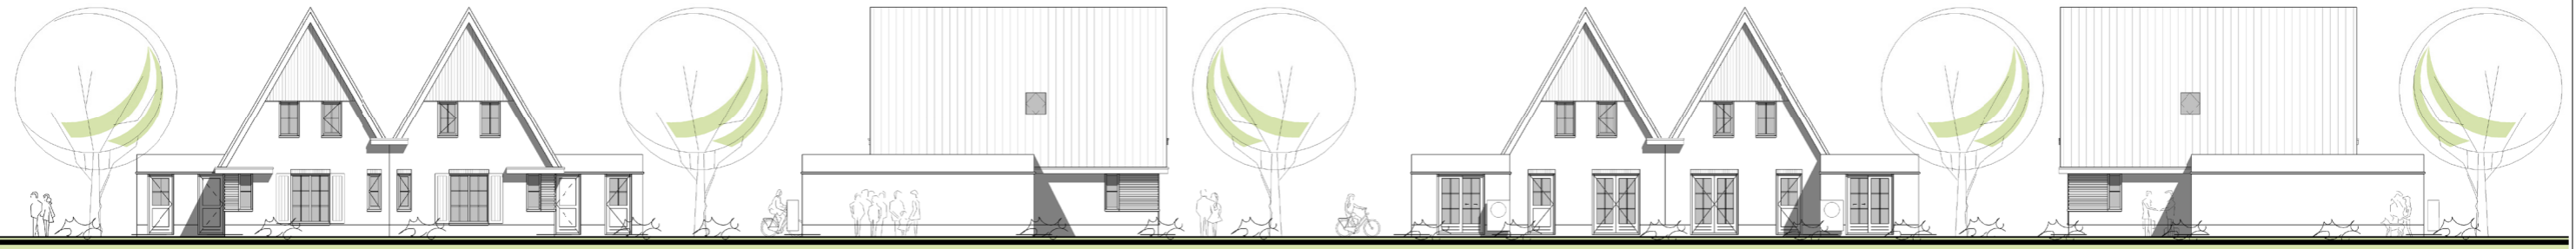


voorgevel
1 : 100

linkergevel
1 : 100

achtergevel
1 : 100


rechtergevel
1 : 100

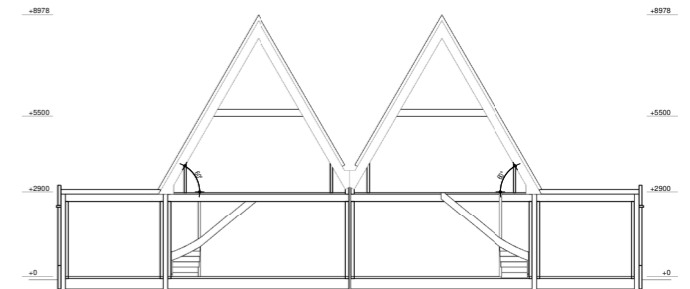


doorsnede
1 : 100



begane grond
1 : 50

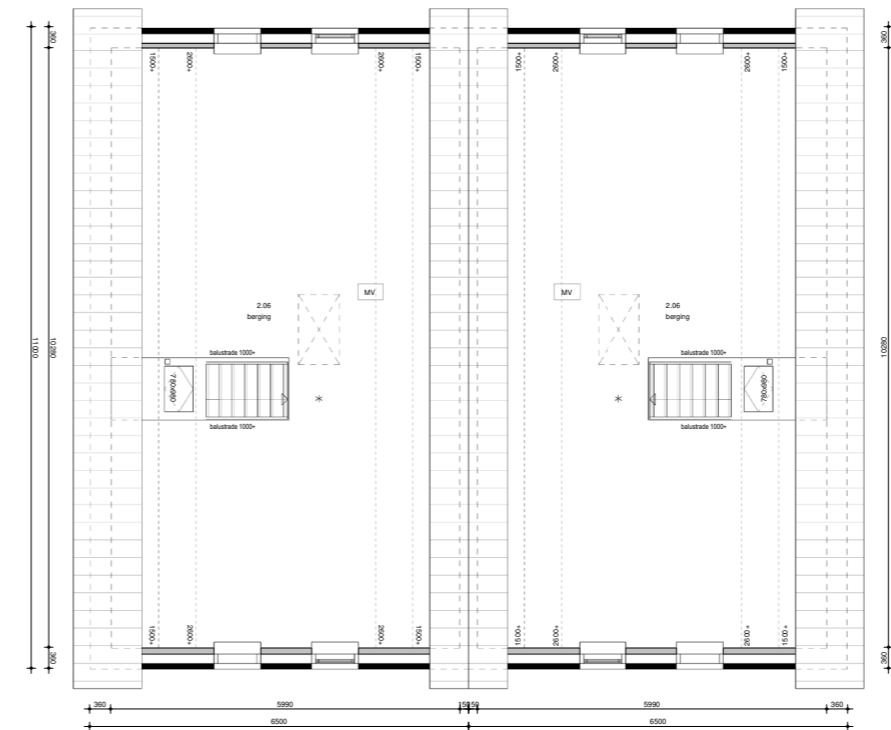

eerste verdieping
1 : 50

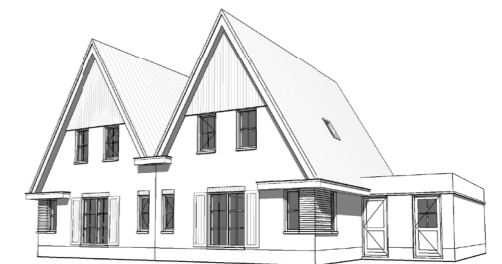


KROON VASTGOEDONTWIKKELING
KROON VASTGOEDONTWIKKELING B.V.
"Het Spaanjaard"
Stationsstraat 37
7422 LW BEERZELVE
T. 074 - 792 00 10
E. info@kroonvastgoedontwikkeling.nl

BOUWBEDRIJF REGELING BV BEERZELVE
Postbus 36
7680 AA Vroomshoop
tel. 05231 25 13 28 fax. 05231 25 15 95


brummelhuis mijn idee van wonen
www.brummelhuis.nl
Tel. 0570 - 248500
Maagdenbergstraat 18
7421 DC Deventer

opdrachtgever :
project : nieuw te bouwen woning plan "Bakkeveensterweg" te Waskemeer
tekeningnummer : B1
gewijzigd : a 10-10-2024 ab d 24-02-2025 ak g 19-08-2025 lk
b 02-12-2024 ak e 19-03-2025 ak h
c 05-02-2025 ak f 08-07-2025 ak i

type : **01**
werknr. : **23038**
tekenaar : ak
getekend : 01-05-2024

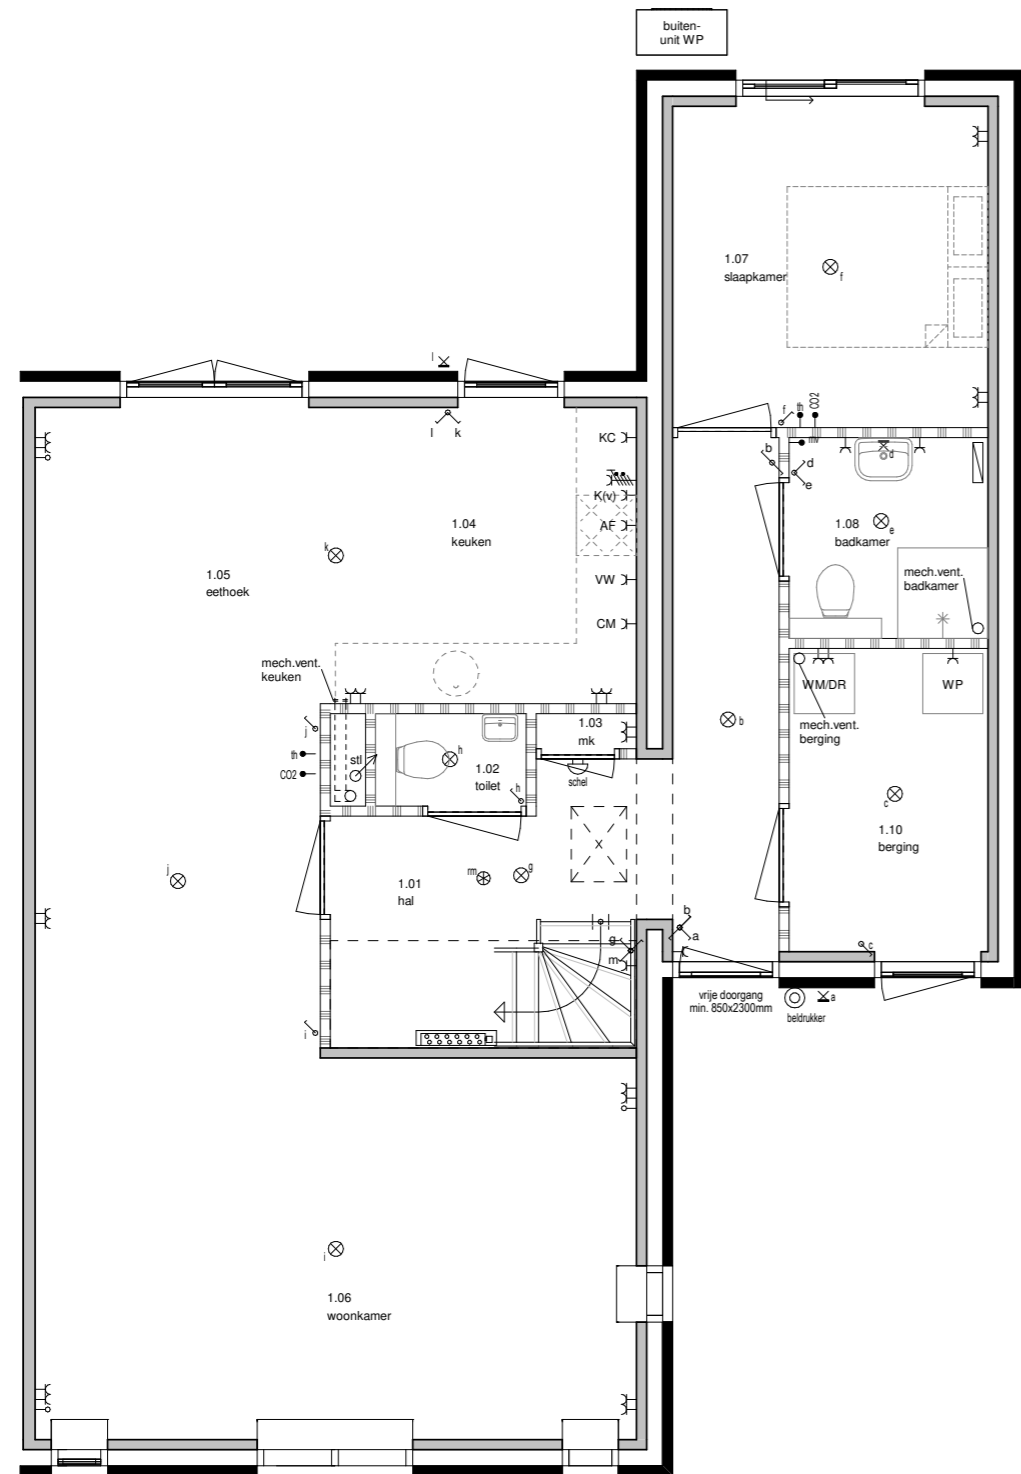

begane grond
1 : 50

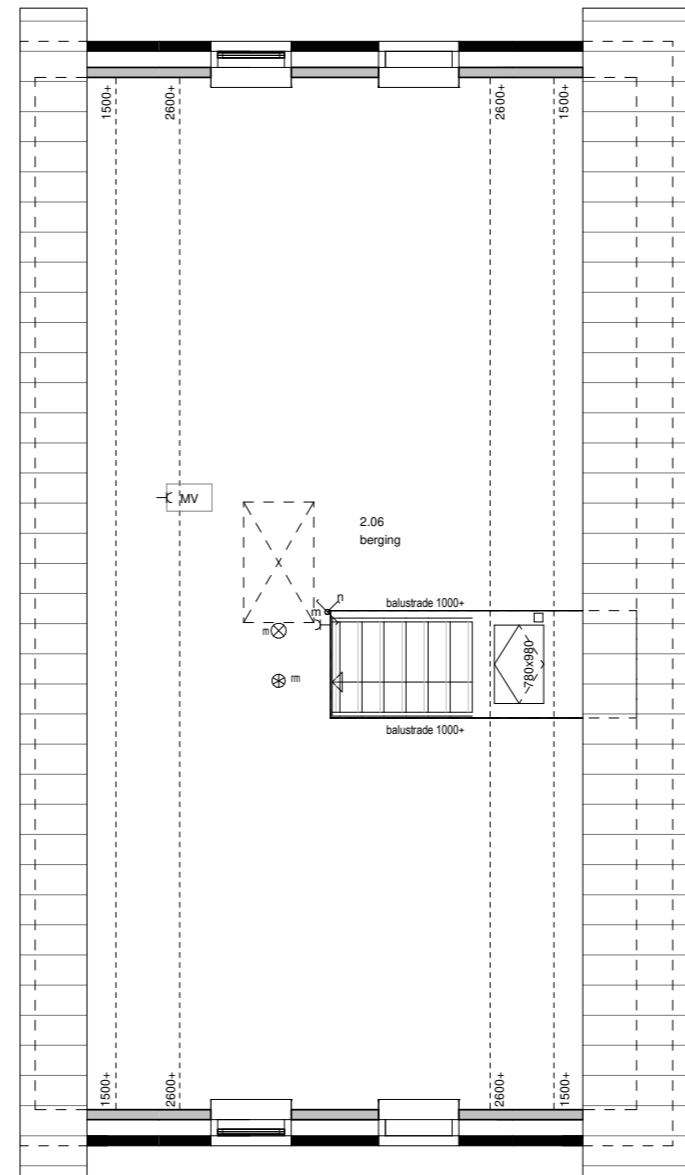

eerste verdieping
1 : 50

Renvooi Elektra

	schakelaar, enkel
	schakelaar, serie
	schakelaar, wissel
	wandcontactdoos enkel
	wandcontactdoos dubbel
	wandcontactdoos kookgroep
	tbv koken (vonkstekker)
	combi magnetron/oven
	vaatwasser
	koel-vriescombinatie
	afzuigkap
	mechanische ventilatie
	verdelers vloerverwarming
	loze leiding bedraad
	loze leiding onbedraad
	aansluitpunt thermostaat
	aansluitpunt bediening MV
	aansluitpunt CO2 sensor
	plafondlichtpunt
	wandlichtpunt
	rookmelder
	schel
	bedrukker
	kruipluik
	radiator



KROON VASTGOEDONTWIKKELING B.V.
 'Het Spanjaard'
 Stationstraat 37
 7622 LW BORNE
 T. 074 - 792 00 10
 E. info@kroonvastgoedontwikkeling.nl



**BOUWBEDRIJF
 REGELING BV
 BEERZVELD**

Postbus 36 7680 AA Vroomshoop
 tel. (0523) 25 13 28 fax. (0523) 25 15 95



brummelhuis
 mijn idee van wonen

www.brummelhuis.nl
 Tel. 0570 - 248500
 Maagdenburgstraat 18
 7421 ZC Deventer

opdrachtgever :
 project : nieuw te bouwen woning plan "Bakveensterweg" te Waskemeer
 tekeningnummer : Elektra
 gewijzigd : a 08-07-2025 ak d g
 b 19-08-2025 lk e h
 c f i

type: **01**
 werknr.: **23038**

tekenaar: ak
 getekend: 01-07-2025