



Aan de verkooptekeningen kunnen geen rechten worden ontleend.
De indelingen, maatvoeringen en weergegeven materialen zijn indicatief
en kunnen afwijken van de werkelijke uitvoering.

**waske
mar**
GENIETEN
VAN RUST &
RUIMTE IN

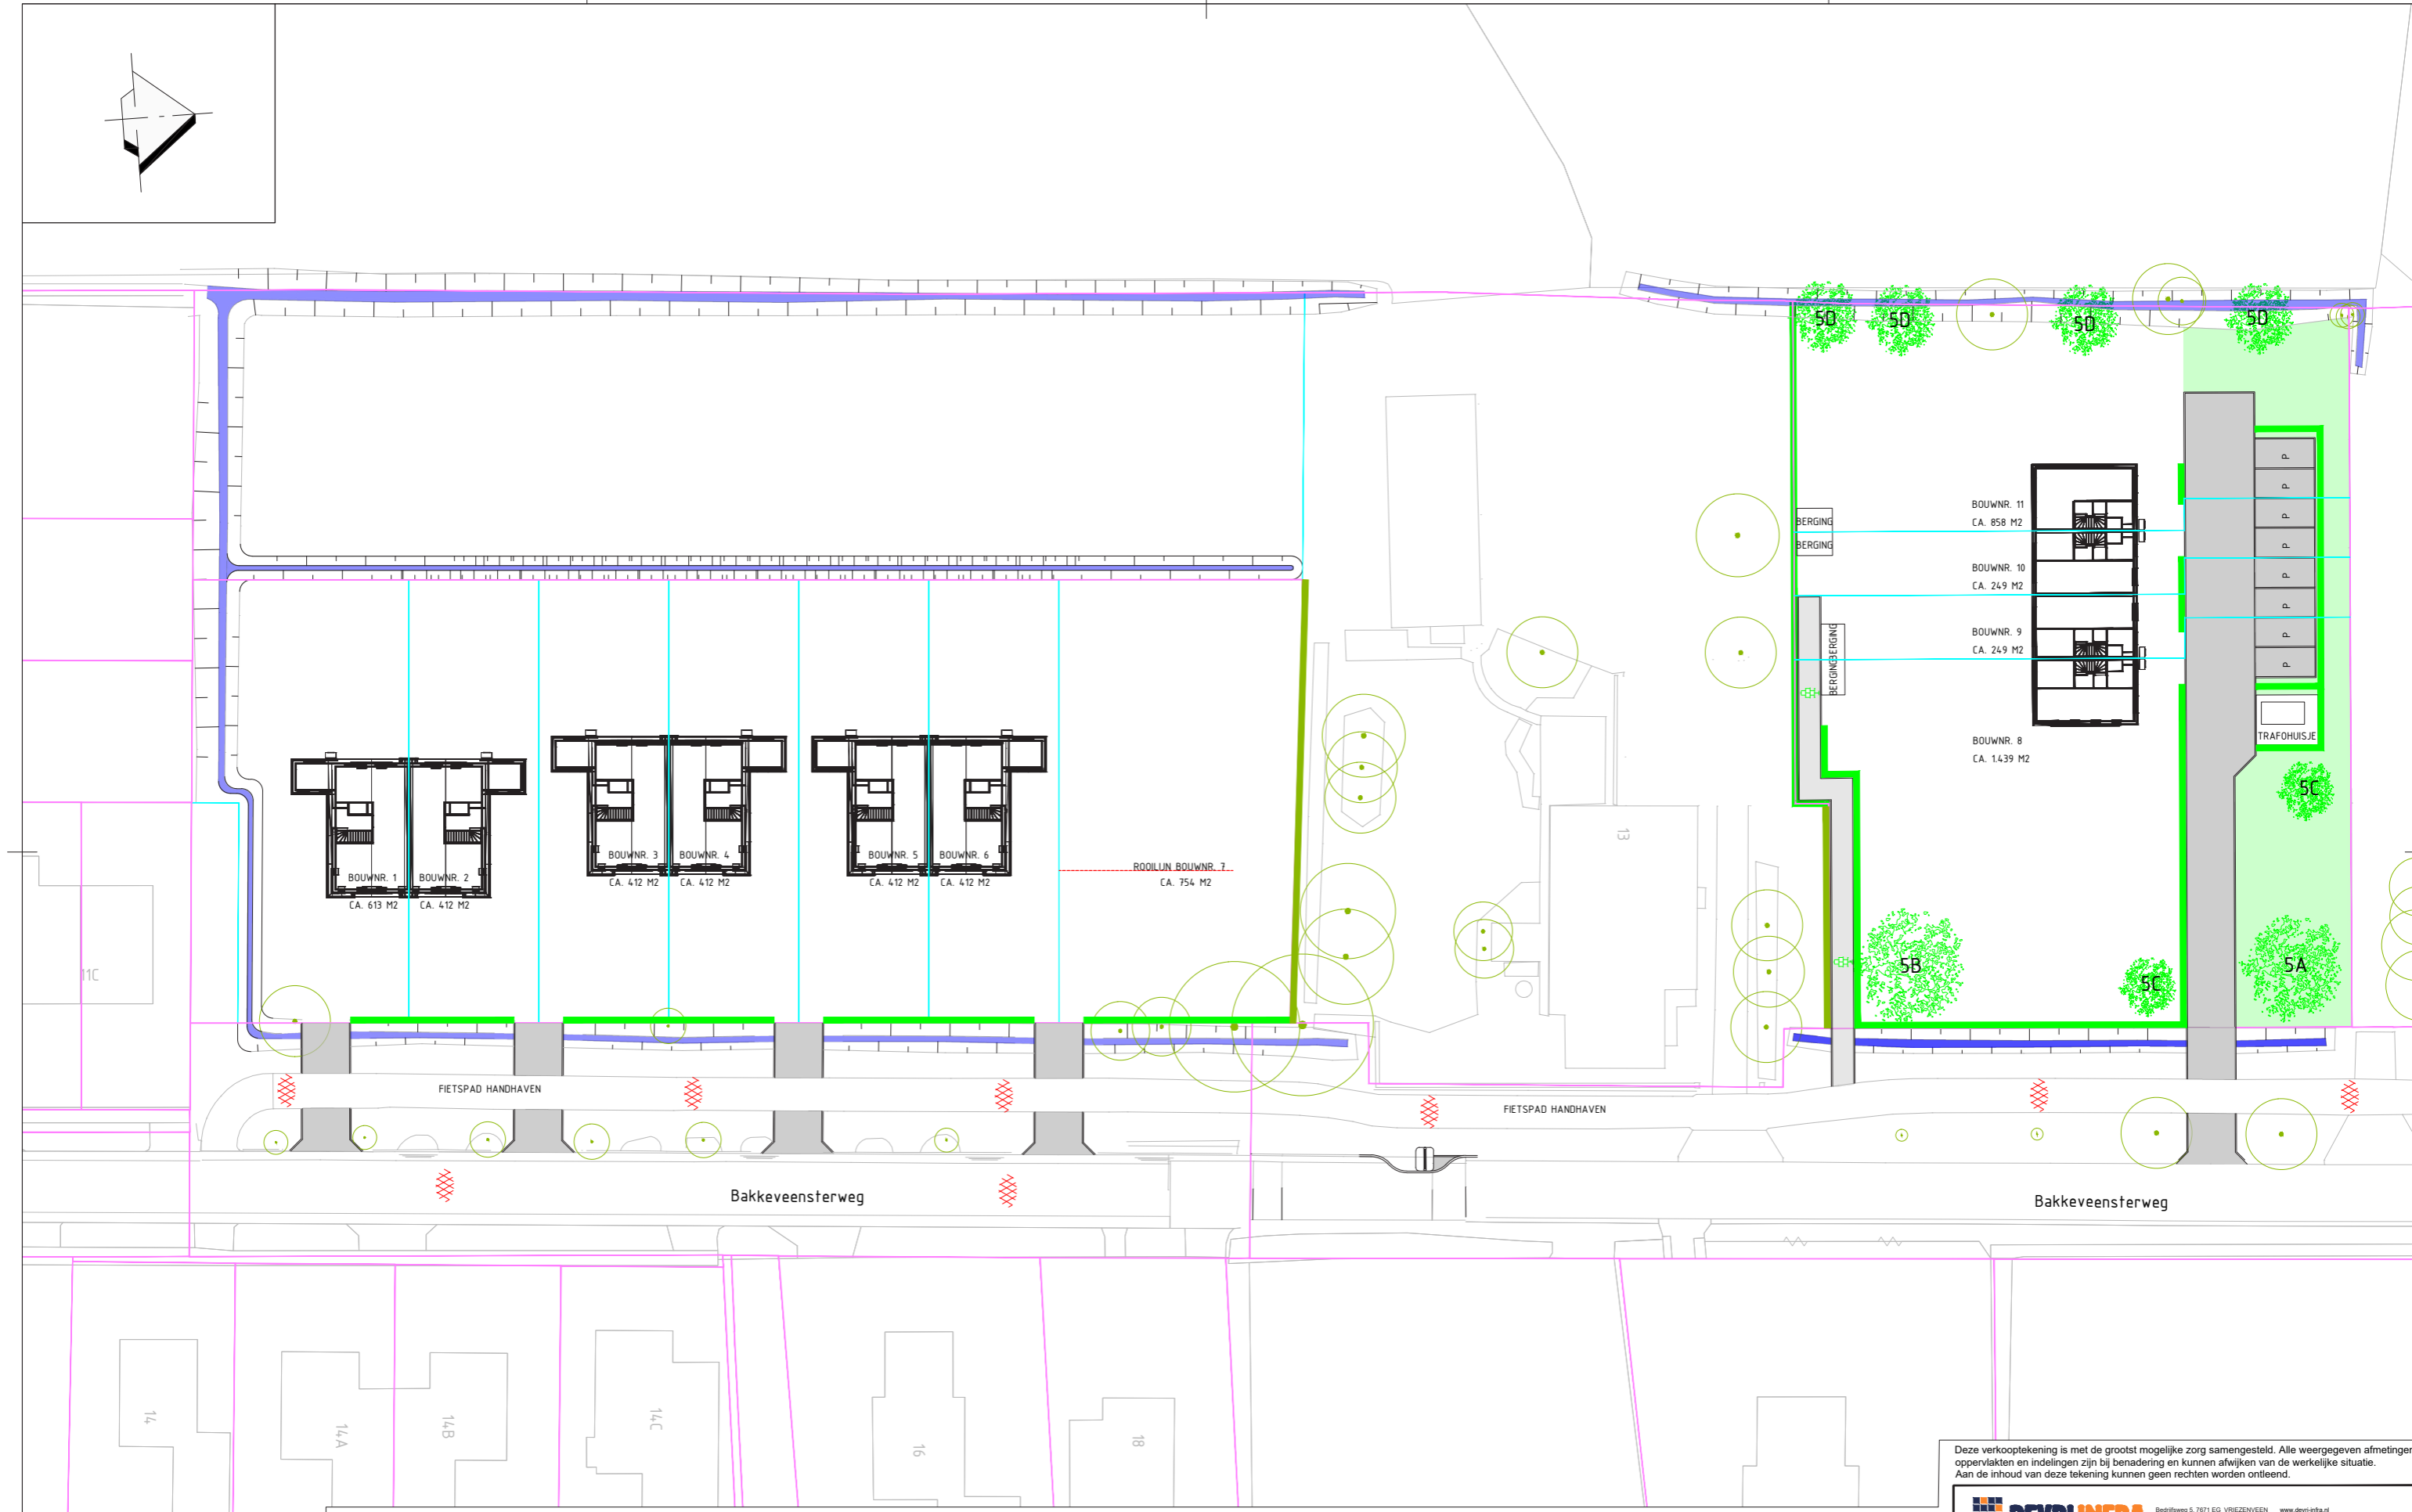

Verkooptekeningen Tweekappers gezinswoning

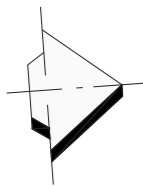

LEGENDA			
	BETONTEGELS		BESTAAND ASFALT
	BETONSTRAATSTEEN		BESTAANDE MOLGOOT
	BESTAANDE/NIUWE SLOOT		BESTAANDE BOOM
	KADASTRALE GRENS		BESTAANDE HAAG HANDHAVEN
	NIUWE PERCEELGRENS		VELDEODOORN (ACER CAMPESTRE) PLANTMAAT 80-100 CM
	GAZON/GRAS		5A: WALNOOT (JUGLANS REGIA), PLANTMAAT 12/14
			5B: WINTERLINDE (TILIA CORDATA), PLANTMAAT 12/14
			5C: HOOGSTAM MALUS OF PYRUS, PLANTMAAT 8/10
			5D: ALNUS GLUTINOSA, VEREN MAAT 200/250

Deze verkooptekening is met de grootst mogelijke zorg samengesteld. Alle weergegeven afmetingen, oppervlakten en indelingen zijn bij benadering en kunnen afwijken van de werkelijke situatie. Aan de inhoud van deze tekening kunnen geen rechten worden ontleend.

		Bedrijfsweg 5, 7871 EG VRIEZENVEEN Postbus 75, 7870 AB VRIEZENVEEN Tel. 0546 - 56 18 68		www.devri-infra.nl info@devri-infra.nl	
Project: Bakkeveensterweg 13 - Waskemeer					
Onderwerp: Verkooptekening reguliere tweekapper					
Opdrachtgever: Kroon B.V.					
Getekend:	S. Kragt	Schaal:	1:250	Tekeningnummer:	22320-D5-682
Gecontroleerd:	R.L.M. Zijlstra	Formaat:	A1	Bladnummer:	1.1
Datum:	20-08-2025			Status:	Definitief

T:\Projecten\22320-D5-682 - Bakkeveensterweg 13 - Waskemeer\4 - Copie tekening\Verkooptekening reguliere tweekapper.dwg




voorgevel
1 : 100


linkergevel
1 : 100

achtergevel
1 : 100


rechtergevel
1 : 100

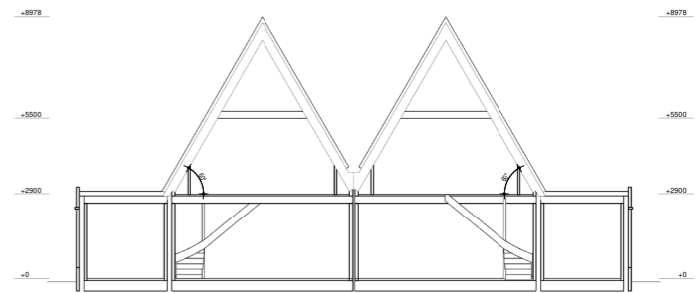

doorsnede
1 : 100

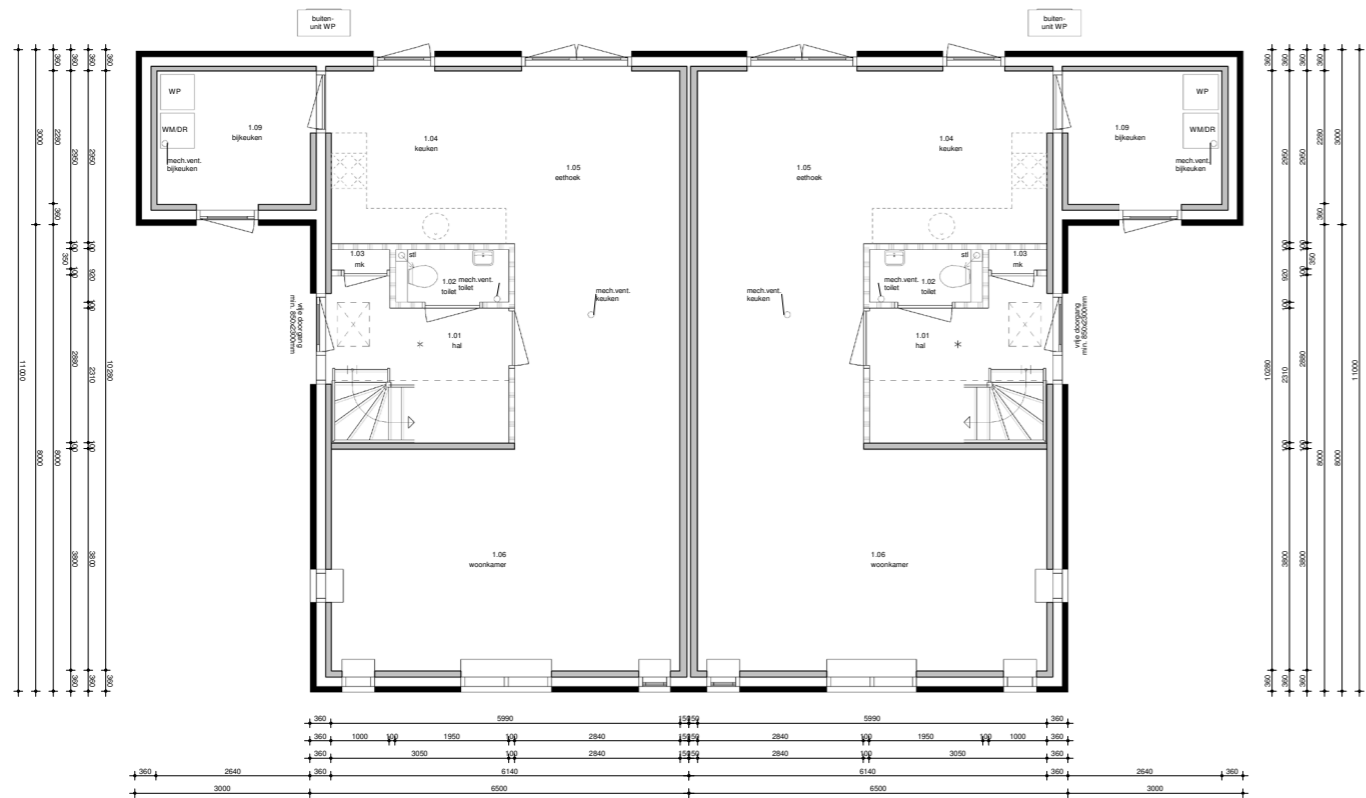

begane grond
1 : 50

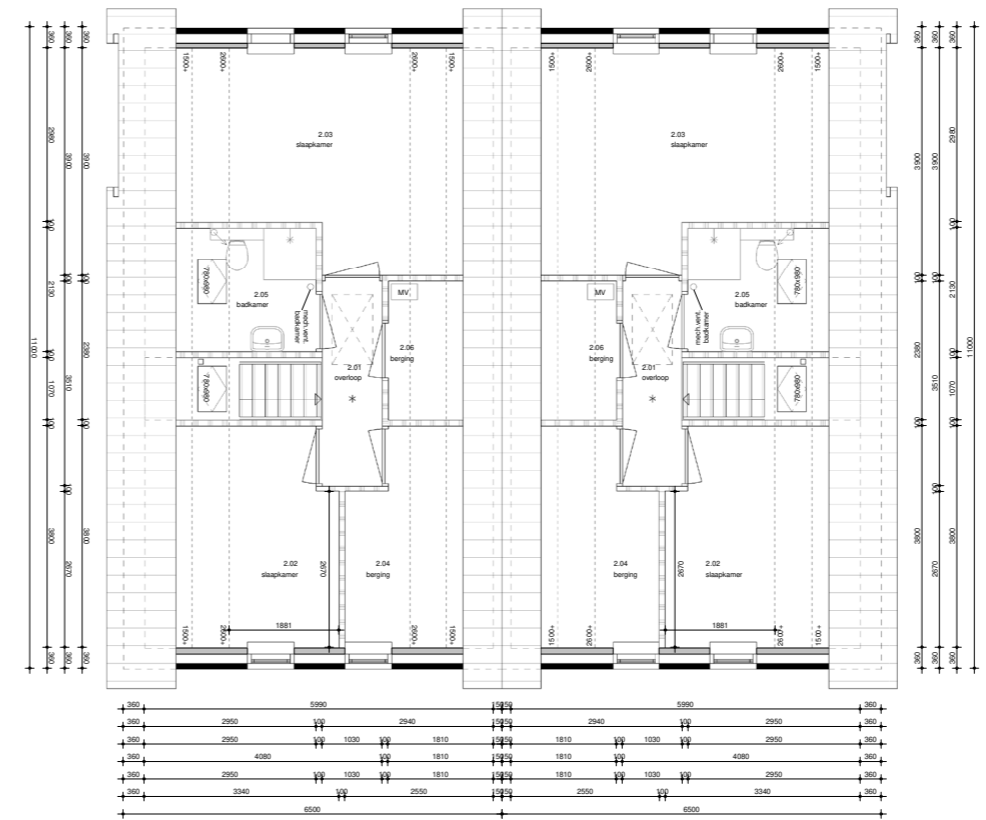

eerste verdieping
1 : 50



KROON VASTGOEDONTWIKKELING
 KROON VASTGOEDONTWIKKELING B.V.
 "Het Spaanjaar"
 Stationsstraat 37
 3922 LW BOMME
 T: 074 - 792 00 10
 E: info@kroonvastgoedontwikkeling.nl

BOUWBEDRIJF REGELING BV BEERZVELD
 Postbus 36
 7680 AA Vroomshoop
 tel: 05231 25 13 28 fax: 05231 25 15 95


brummelhuis
 mijn idee van wonen
 www.brummelhuis.nl
 Tel. 0570 - 248500
 Maagdenburgstraat 18
 7421 DC Deventer

opdrachtgever :
 project : nieuw te bouwen woning plan "Bakkeveensterweg" te Waskemeer
 tekeningnummer : B1
 gewijzigd : a 24-02-2025 ak d 08-07-2025 ak g
 b 11-03-2025 ak e 19-08-2025 lk h
 c 19-03-2025 ak f i

type : **01_Optie 4**
 werknr.: **23038**
 tekenaar: ak
 getekend: 05-02-2025


Renvooi Elektra

	schakelaar, enkel
	schakelaar, serie
	wandcontactdoos enkel
	wandcontactdoos dubbel
	wandcontactdoos kookgroep
	K(v) tbv koken (vonkstekker)
	CM combi magnetron/oven
	VW vaatwasser
	KC koel-vriescombinatie
	AF afzuigkap
	MV mechanische ventilatie
	verdelers vloerverwarming
	loze leiding bedraad
	loze leiding onbedraad
	aansluitpunt thermostaat
	aansluitpunt bediening MV
	aansluitpunt CO2 sensor
	plafondlichtpunt
	wandlichtpunt
	rookmelder
	schel
	beldrukker
	kruipkabel
	radiator

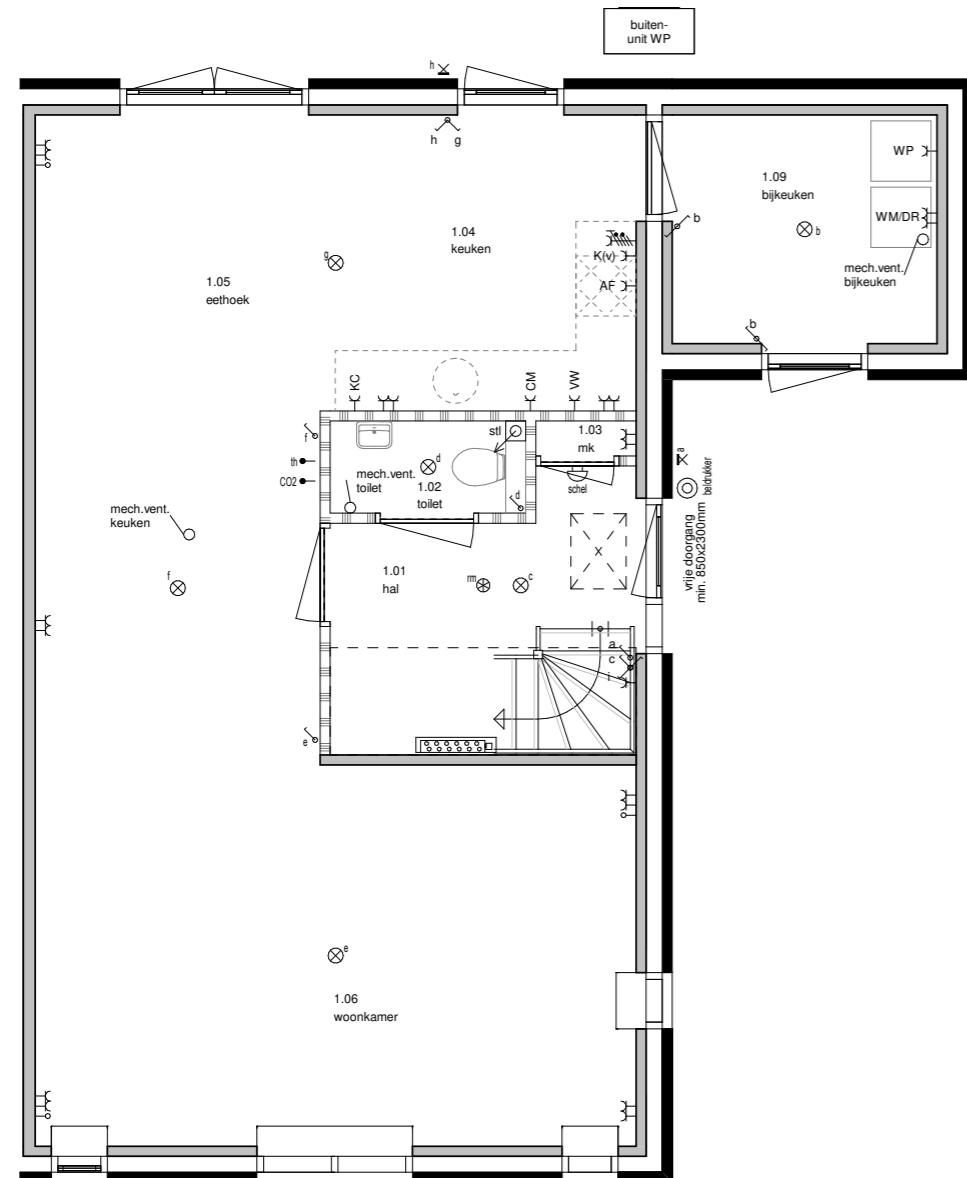

begane grond

1 : 50

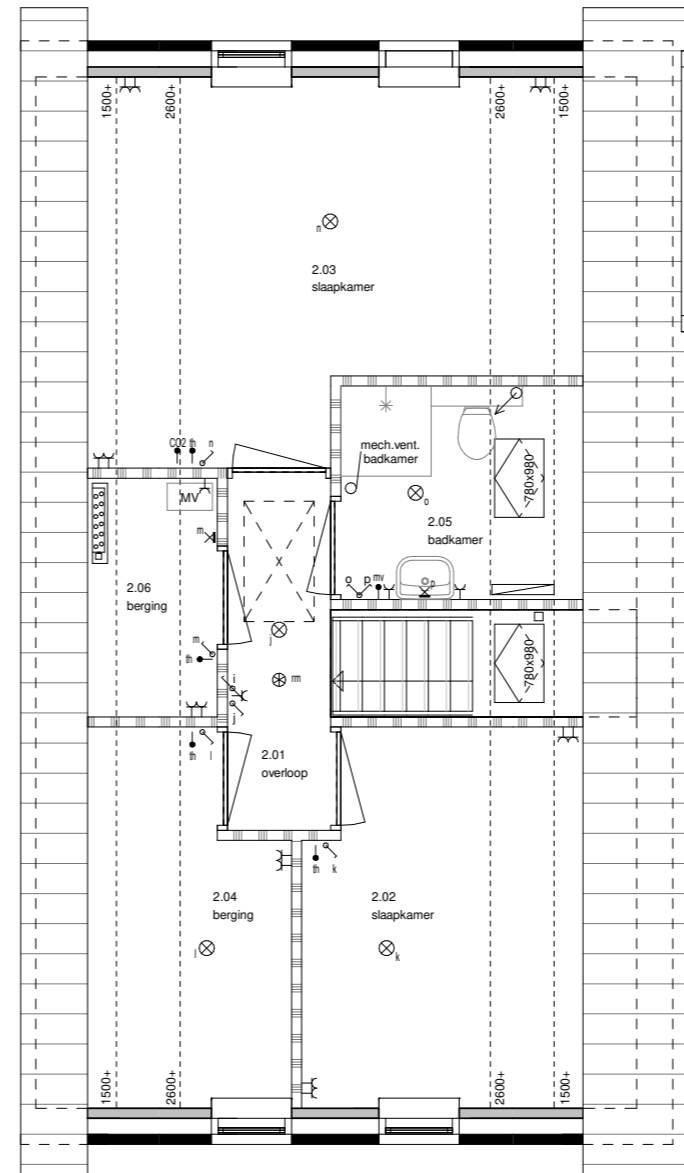

eerste verdieping

1 : 50



KROON VASTGOEDONTWIKKELING B.V.
 'Het Spanjaard'
 Stationsstraat 37
 7622 LW BORNE
 T. 074 - 792 00 10
 E. info@kroonvastgoedontwikkeling.nl



BOUWBEDRIJF
 REGELING BV
 BEERZVELD

Postbus 36 7680 AA Vroomshoop
 tel. (0523) 25 13 28 fax. (0523) 25 15 95



brummelhuis
 mijn idee van wonen

www.brummelhuis.nl
 Tel. 0570 - 248500
 Maagdenburgstraat 18
 7421 ZC Deventer

opdrachtgever :

project : nieuw te bouwen woning plan "Bakkeveensterweg" te Waskemeer

tekeningnummer : Elektra

gewijzigd : a 08-07-2025 ak d g
 b 19-08-2025 lk e h
 c f i

type: 01_Optie 4

werknr.: 23038

tekenaar: ak
 getekend: 03-07-2025